



PLANTA NIVEL -2

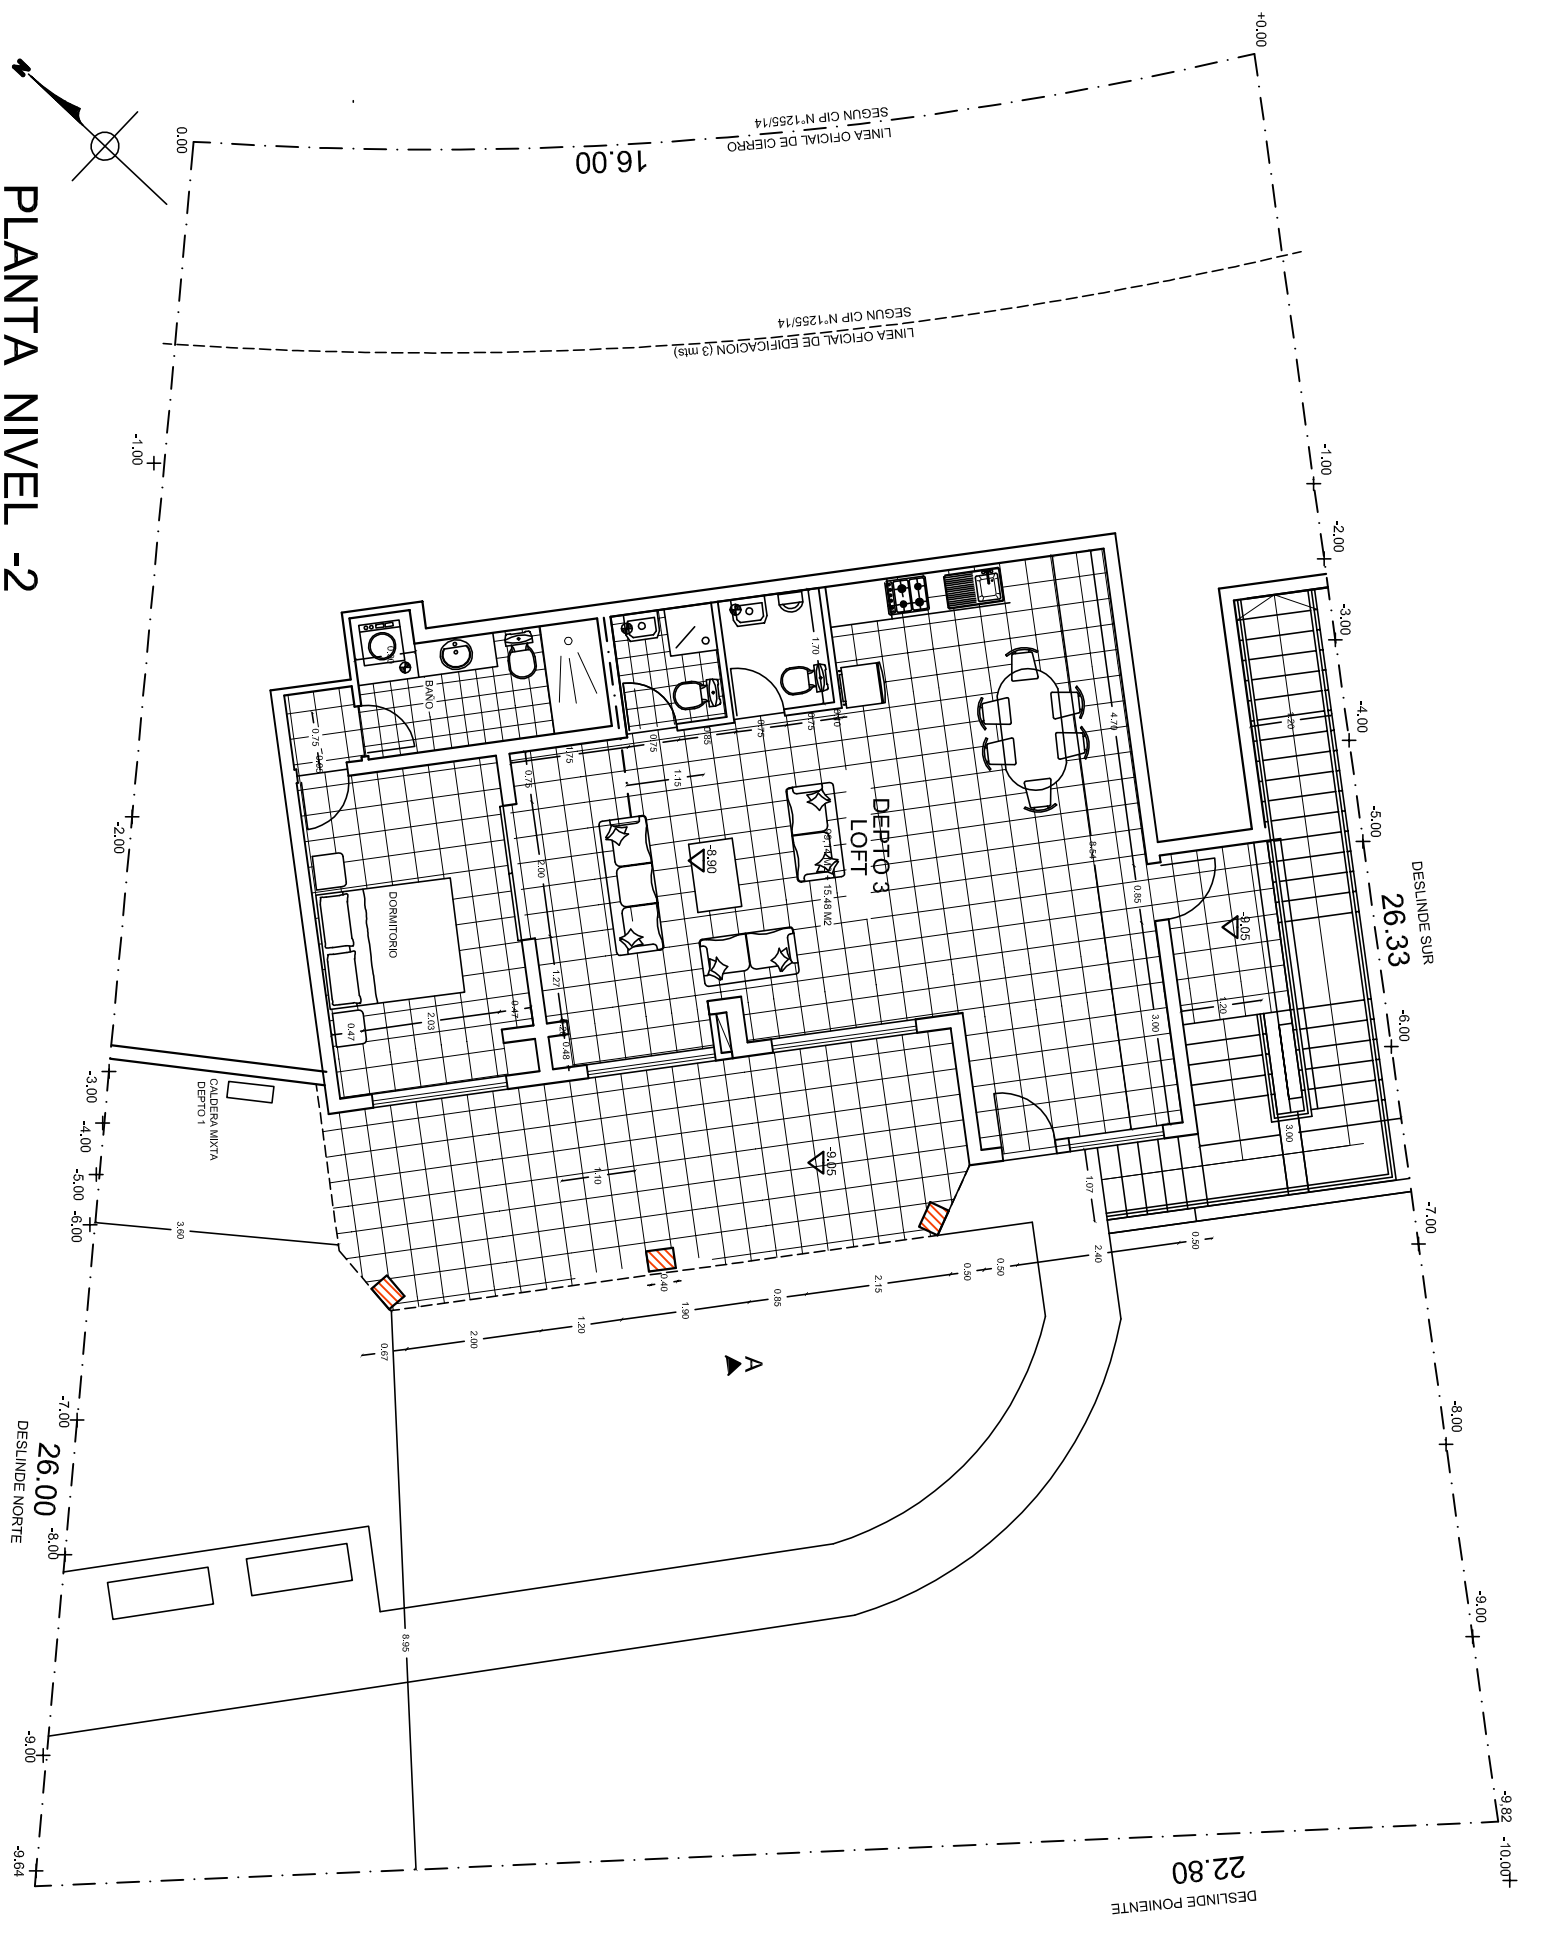

LÍNEA OFICIAL DE EDIFICACION (3 ms)
SEGUN CIP N°1255/14

LÍNEA OFICIAL DE CIERRO
SEGUN CIP N°1255/14

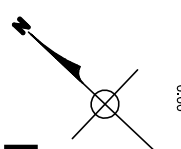

DESLINDE NORTE
26.00

DESLINDE PONIENTE
22.80

DESLINDE SUR
26.33